ZONA CENTRO OESTE

SUBZONA 1	OCUPACIÓN	ROTACIÓN
MAÑANA	*90,34 %*	*1,48*
TARDE	*84,77 %*	*1,02*
DIARIO	*87,86 %*	*2,50*

SUBZONA 1 JUNIO/SEPTIEMBRE JULIO AGOSTO	OCUPACIÓN
	80 %
	94 %
	99 %

SUBZONA 2	OCUPACIÓN	ROTACIÓN
MAÑANA	*87,10 %*	*1,30*
TARDE	*83,31 %*	*1,00*
DIARIO	*85,41 %*	*2,30*

SUBZONA 2 JUNIO/SEPTIEMBRE JULIO AGOSTO	OCUPACIÓN
	95 %
	97 %
	98 %

LEYENDA:

- Plazas todo el año
- Plazas residentes
- Plazas verano
- Zona de carga y descarga — CYD
- Plazas de movilidad reducida — PMR
- Plazas motocicletas — MOT.
- Zona reservada vehículos especiales — VE
- Zona reservada taxis — TAXIS
- Parada de bus — BUS
- Terraza — TERR.
- Vado
- Contenedor RSU
- Contenedor papel
- Contenedor envases
- Contenedor vidrio

ZONA CENTRO ALTA ROTACIÓN

Universitat d'Alacant
Universidad de Alicante

ESCALA:	ESTUDIO:	FECHA:	TÍTULO DEL PLANO:	Nº DE PLANO:
1:2.500	ESTUDIO DE DEMANDA PARA LA IMPLANTACIÓN DE UN SERVICIO DE ESTACIONAMIENTO REGULADO EN LA CIUDAD DE SANTA POLA. ALICANTE.	JULIO - 18	PROPUESTA DE REGULACIÓN SUBZONA 1 CENTRO-OESTE Y SUBZONA 2 CENTRO-A.R.	1 HOJA 1 DE 5

CENTRO ESTE

SUBZONA 3	OCUPACIÓN
JUNIO/SEPTIEMBRE	*78 %*
JULIO	*95 %*
AGOSTO	*97 %*

SUBZONA 3	OCUPACIÓN	ROTACIÓN
MAÑANA	*57,57 %*	*0,99*
TARDE	*67,39 %*	*0,57*
DIARIO	*61,93 %*	*1,57*

LEYENDA:

- Plazas todo el año
- Plazas residentes
- Plazas verano
- Zona de carga y descarga — CYD
- Plazas de movilidad reducida — PMR
- Plazas motocicletas — MOT.
- Zona reservada vehículos especiales — VE
- Zona reservada taxis — TAXIS
- Parada de bus — BUS
- Terraza — TERR.
- Vado
- Contenedor RSU
- Contenedor papel
- Contenedor envases
- Contenedor vidrio

Universitat d'Alacant
Universidad de Alicante

ESCALA:	ESTUDIO:	FECHA:	TÍTULO DEL PLANO:	Nº DE PLANO:
1:2.000	ESTUDIO DE DEMANDA PARA LA IMPLANTACIÓN DE UN SERVICIO DE ESTACIONAMIENTO REGULADO EN LA CIUDAD DE SANTA POLA. ALICANTE.	JULIO - 18	PROPUESTA DE REGULACIÓN SUBZONA 3 CENTRO-ESTE	1

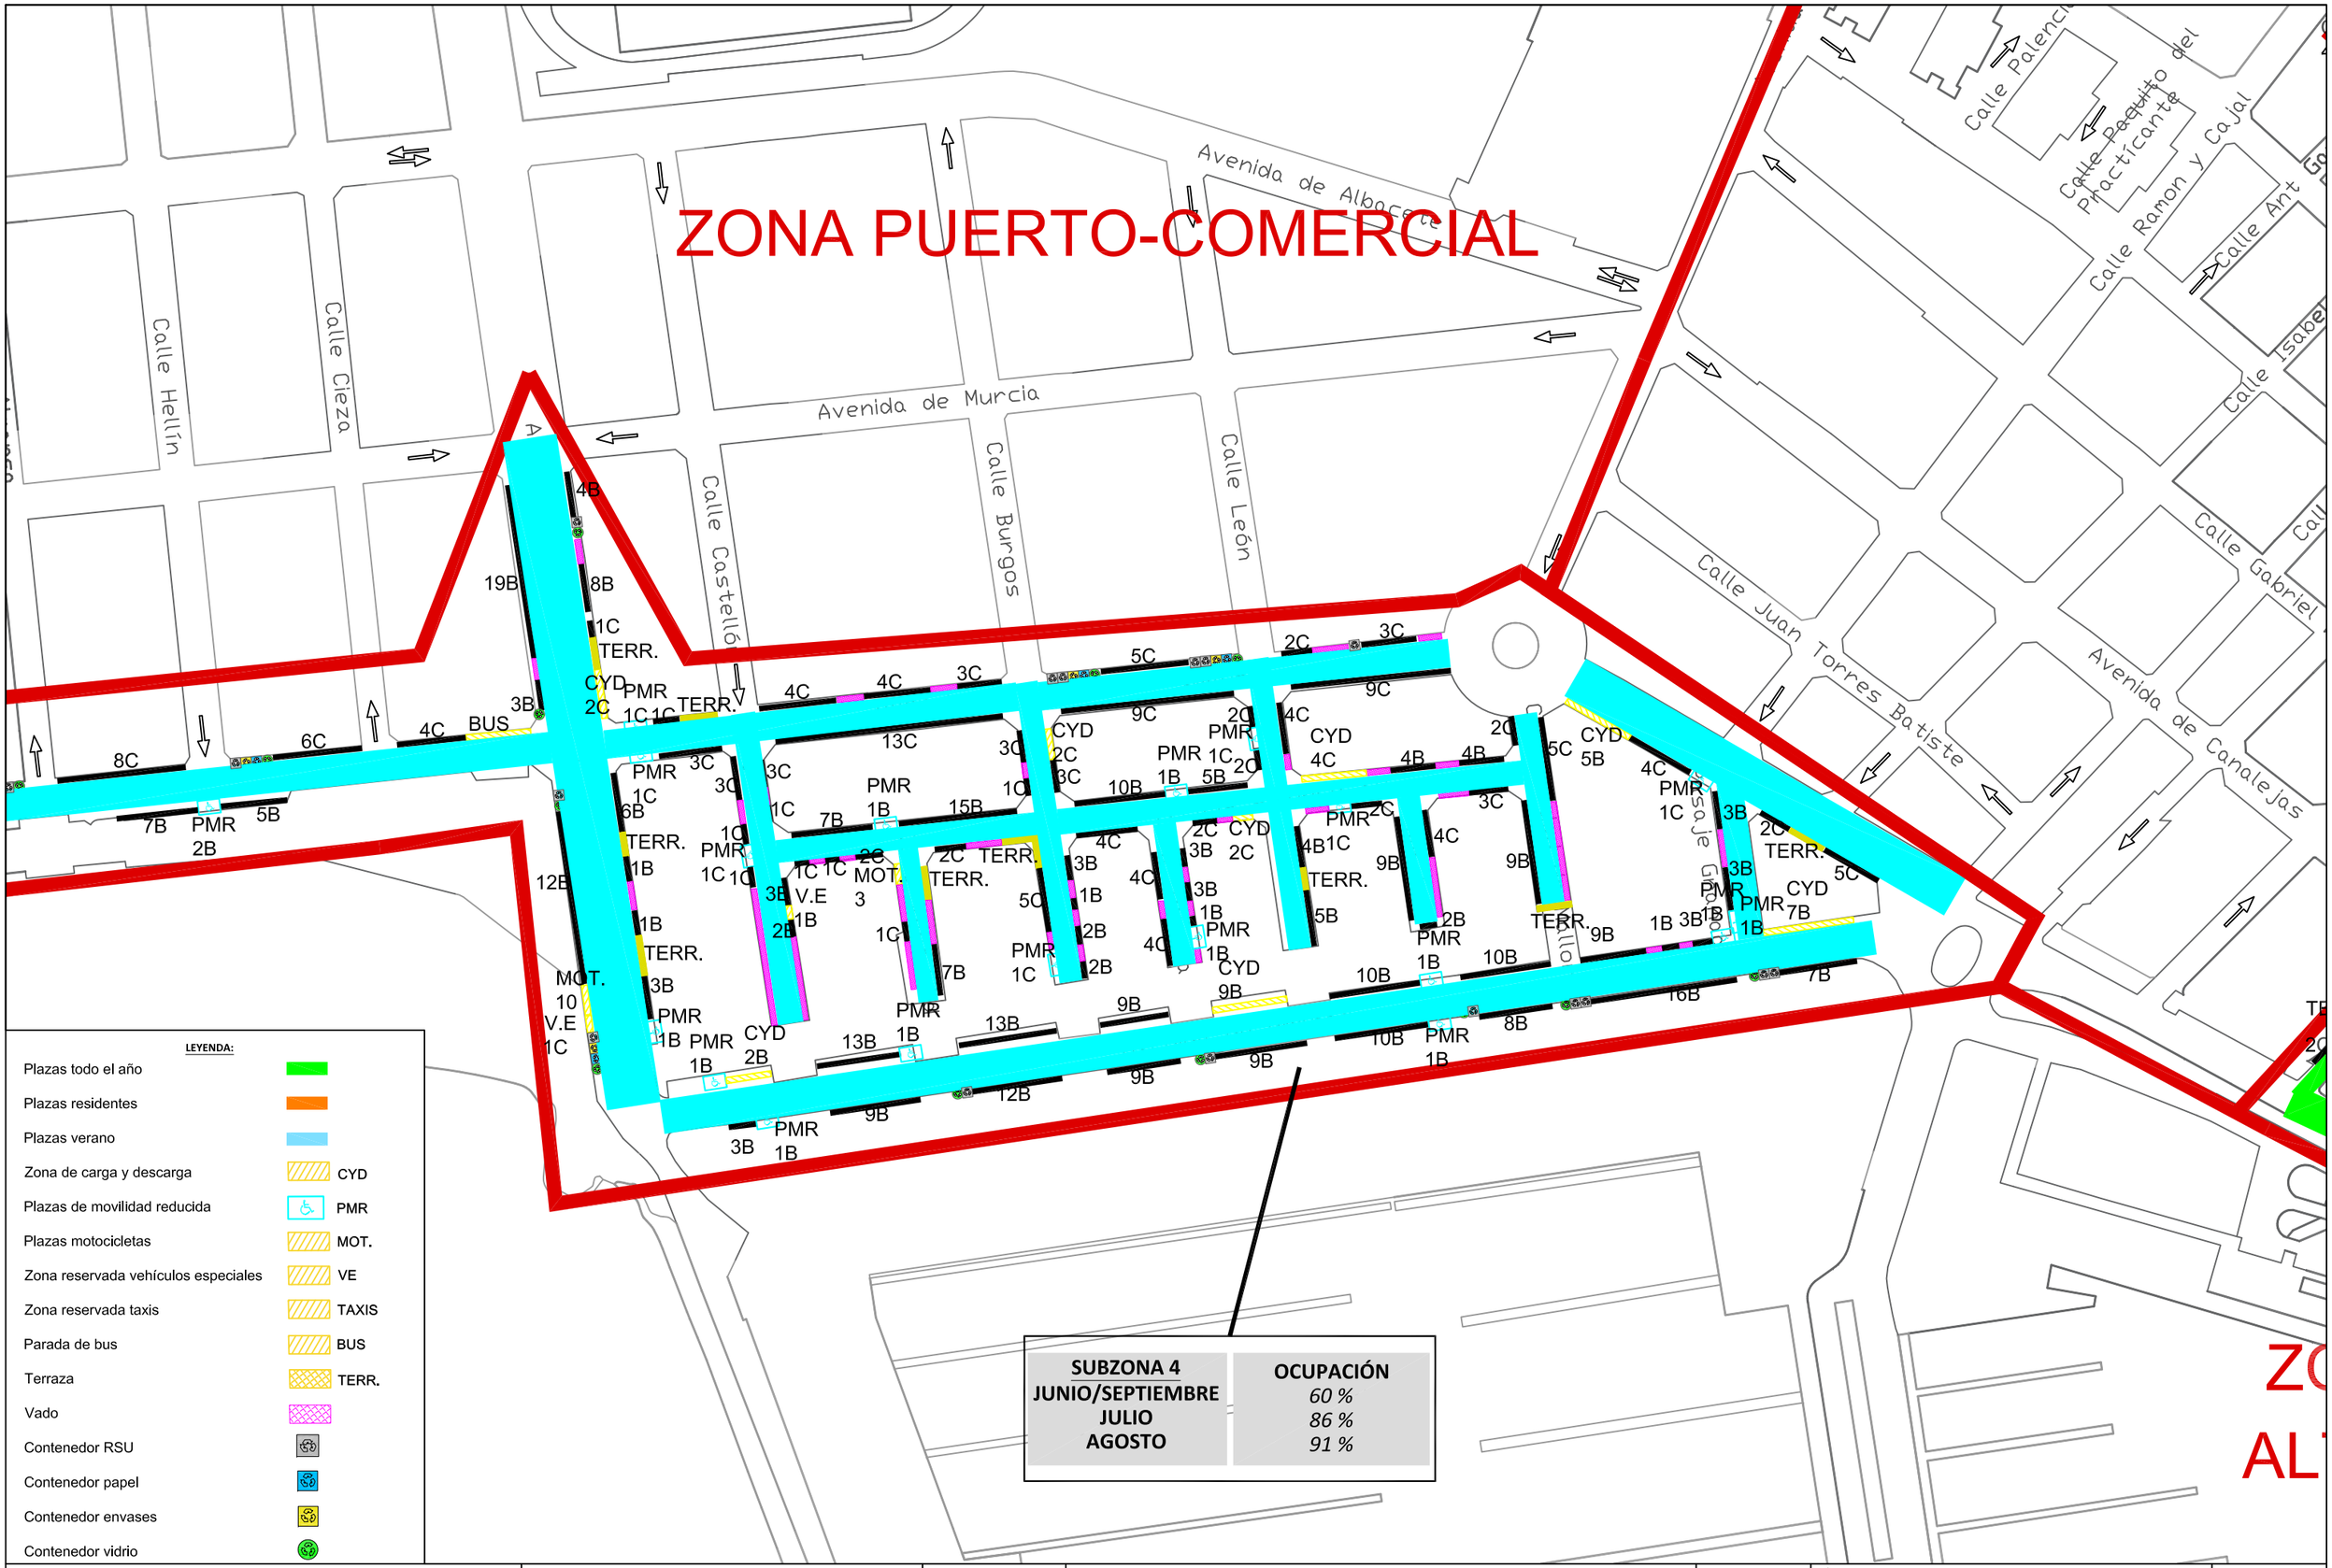

Universitat d'Alacant
Universidad de Alicante

ESCALA:	ESTUDIO:	FECHA:	TÍTULO DEL PLANO:	Nº DE PLANO:
1:2.000	ESTUDIO DE DEMANDA PARA LA IMPLANTACIÓN DE UN SERVICIO DE ESTACIONAMIENTO REGULADO EN LA CIUDAD DE SANTA POLA. ALICANTE.	JULIO - 18	PROPUESTA DE REGULACIÓN SUBZONA 4 ESTE-PUERTO COMERCIAL	1 HOJA 3 DE 5

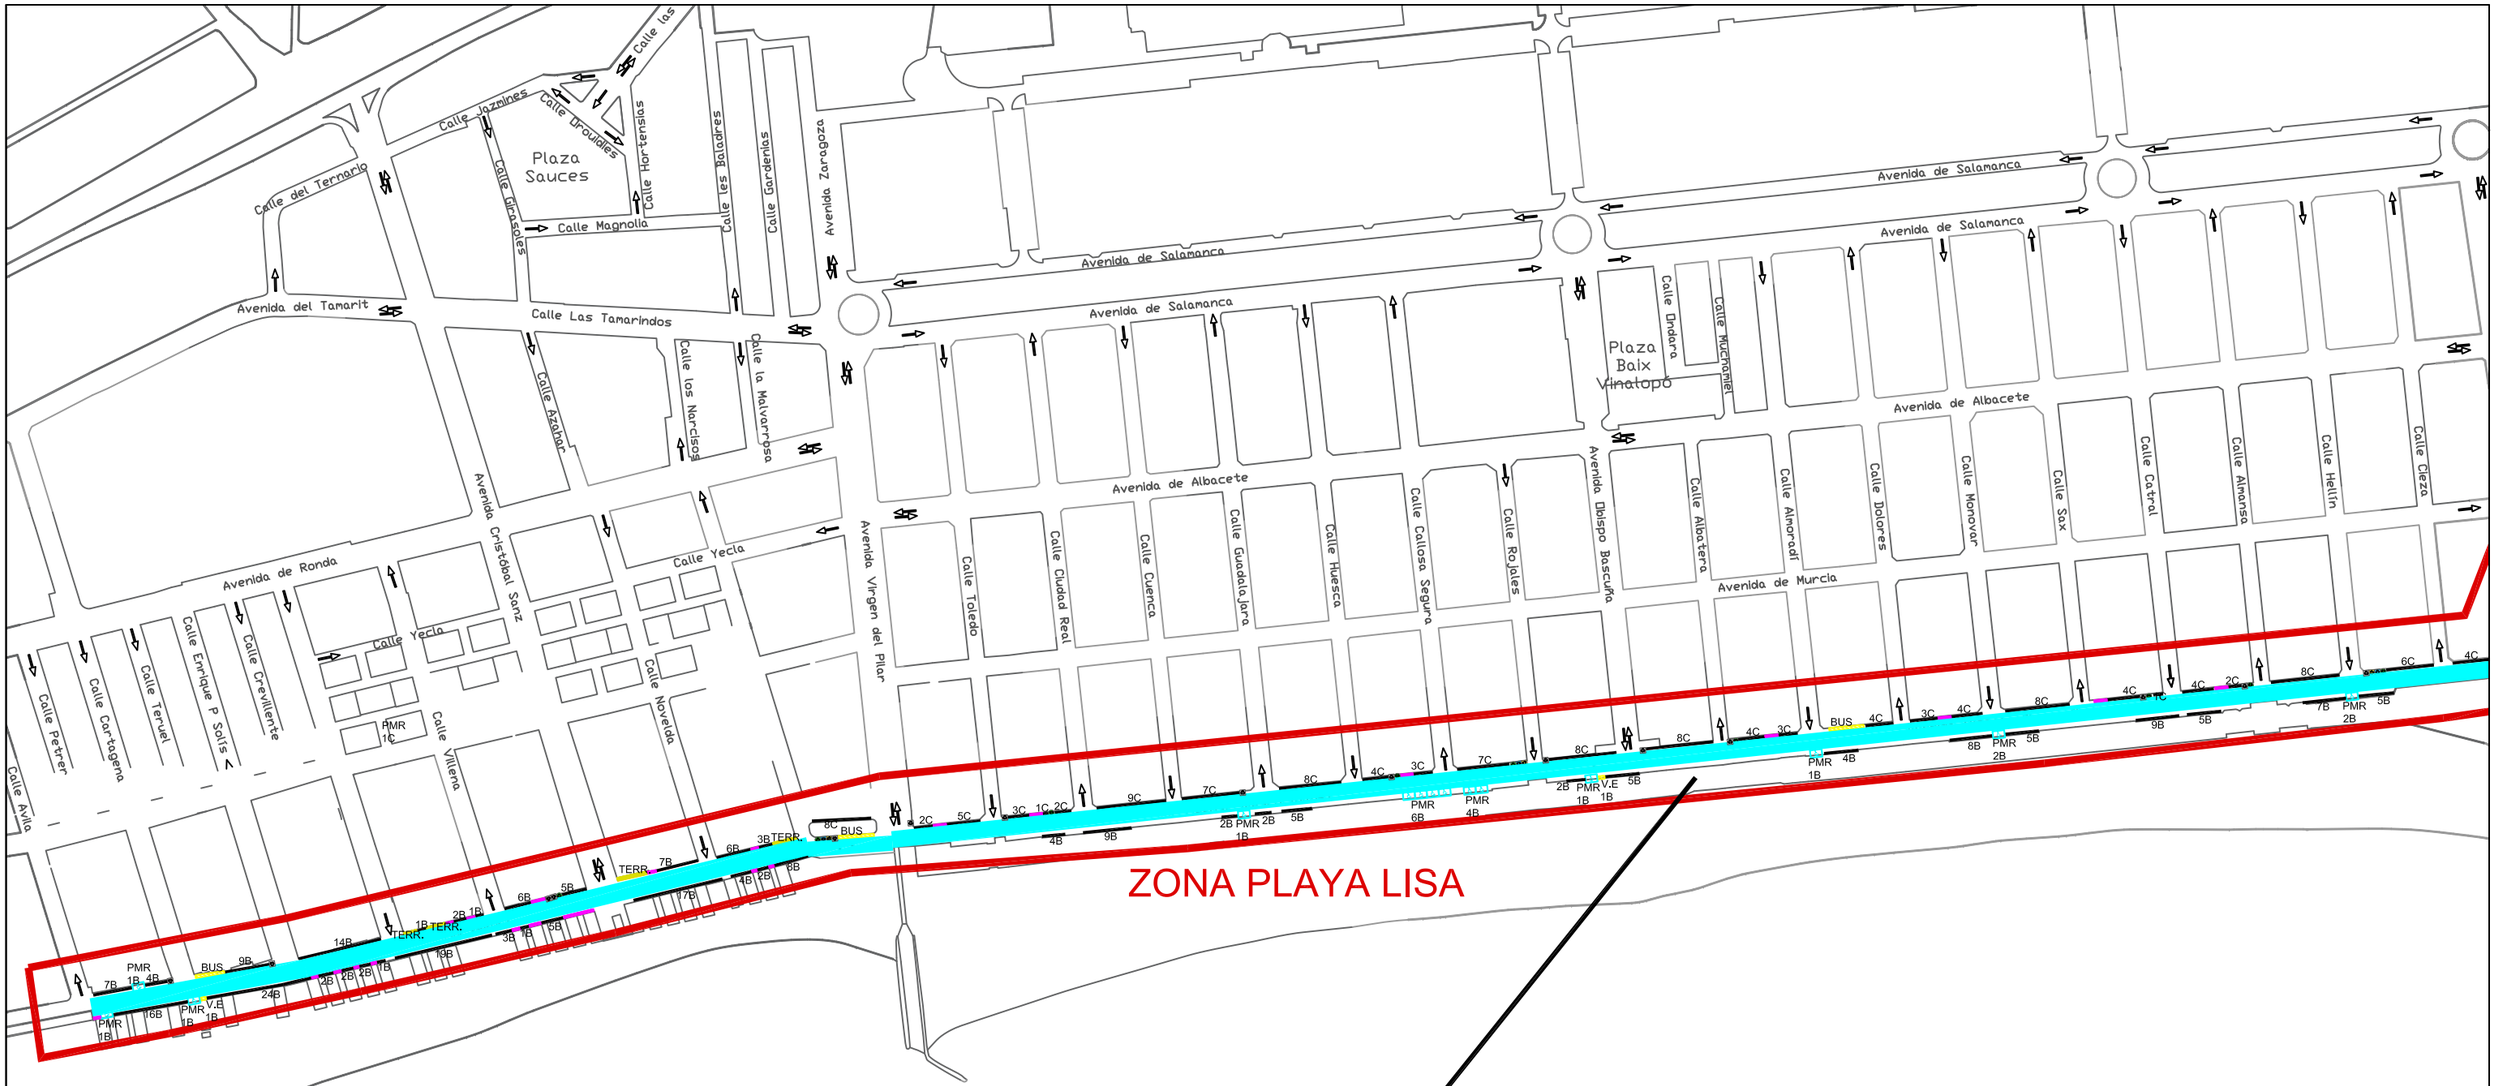

LEYENDA:

Plazas todo el año	
Plazas residentes	
Plazas verano	
Zona de carga y descarga	CYD
Plazas de movilidad reducida	PMR
Plazas motocicletas	MOT.
Zona reservada vehículos especiales	VE
Zona reservada taxis	TAXIS
Parada de bus	BUS
Terraza	TERR.
Vado	
Contenedor RSU	
Contenedor papel	
Contenedor envases	
Contenedor vidrio	

SUBZONA 5	OCUPACIÓN
JUNIO/SEPTIEMBRE	*13 %*
JULIO	*58 %*
AGOSTO	*63 %*

Universitat d'Alacant
Universidad de Alicante

ESCALA:	ESTUDIO:	FECHA:	TÍTULO DEL PLANO:	Nº DE PLANO:
1:4.000	ESTUDIO DE DEMANDA PARA LA IMPLANTACIÓN DE UN SERVICIO DE ESTACIONAMIENTO REGULADO EN LA CIUDAD DE SANTA POLA. ALICANTE.	JULIO - 18	PROPUESTA DE REGULACIÓN SUBZONA 5 OESTE-PLAYA LISA GRAN PLAYA	1

SUBZONA 6	OCUPACIÓN
JUNIO/SEPTIEMBRE	*10 %*
JULIO	*37 %*
AGOSTO	*40 %*

Avenida de Portugal
Avenida de Argentina
Calle Venezuela
Calle Brasil
Calle Perú
Calle Bolivia
Calle Colombia
Calle Ecuador
Calle Méjico
Calle Paraguai
Calle Uruguai
Calle Cuba
Calle Santo Domingo
Calle Filipinas
Calle Guatemala
Calle Honduras

1C 2C 3C 2C 6C 7C 9C 8C 8C 7C 1C 7C 9C 1C 1C 8C 3C 4C 3C 8C

ZONA CALAS DE SANTIAGO BERNABÉU

LEYENDA:

- Plazas todo el año
- Plazas residentes
- Plazas verano
- Zona de carga y descarga — CYD
- Plazas de movilidad reducida — PMR
- Plazas motocicletas — MOT.
- Zona reservada vehículos especiales — VE
- Zona reservada taxis — TAXIS
- Parada de bus — BUS
- Terraza — TERR.
- Vado
- Contenedor RSU
- Contenedor papel
- Contenedor envases
- Contenedor vidrio

Universitat d'Alacant
Universidad de Alicante

ESCALA:	ESTUDIO:	FECHA:	TÍTULO DEL PLANO:	Nº DE PLANO:
1:2.000	ESTUDIO DE DEMANDA PARA LA IMPLANTACIÓN DE UN SERVICIO DE ESTACIONAMIENTO REGULADO EN LA CIUDAD DE SANTA POLA. ALICANTE.	JULIO - 18	PROPUESTA DE REGULACIÓN SUBZONA 6 ESTE-PLAYAS DE SANTIAGO BERNABEU	1 HOJA 5 DE 5