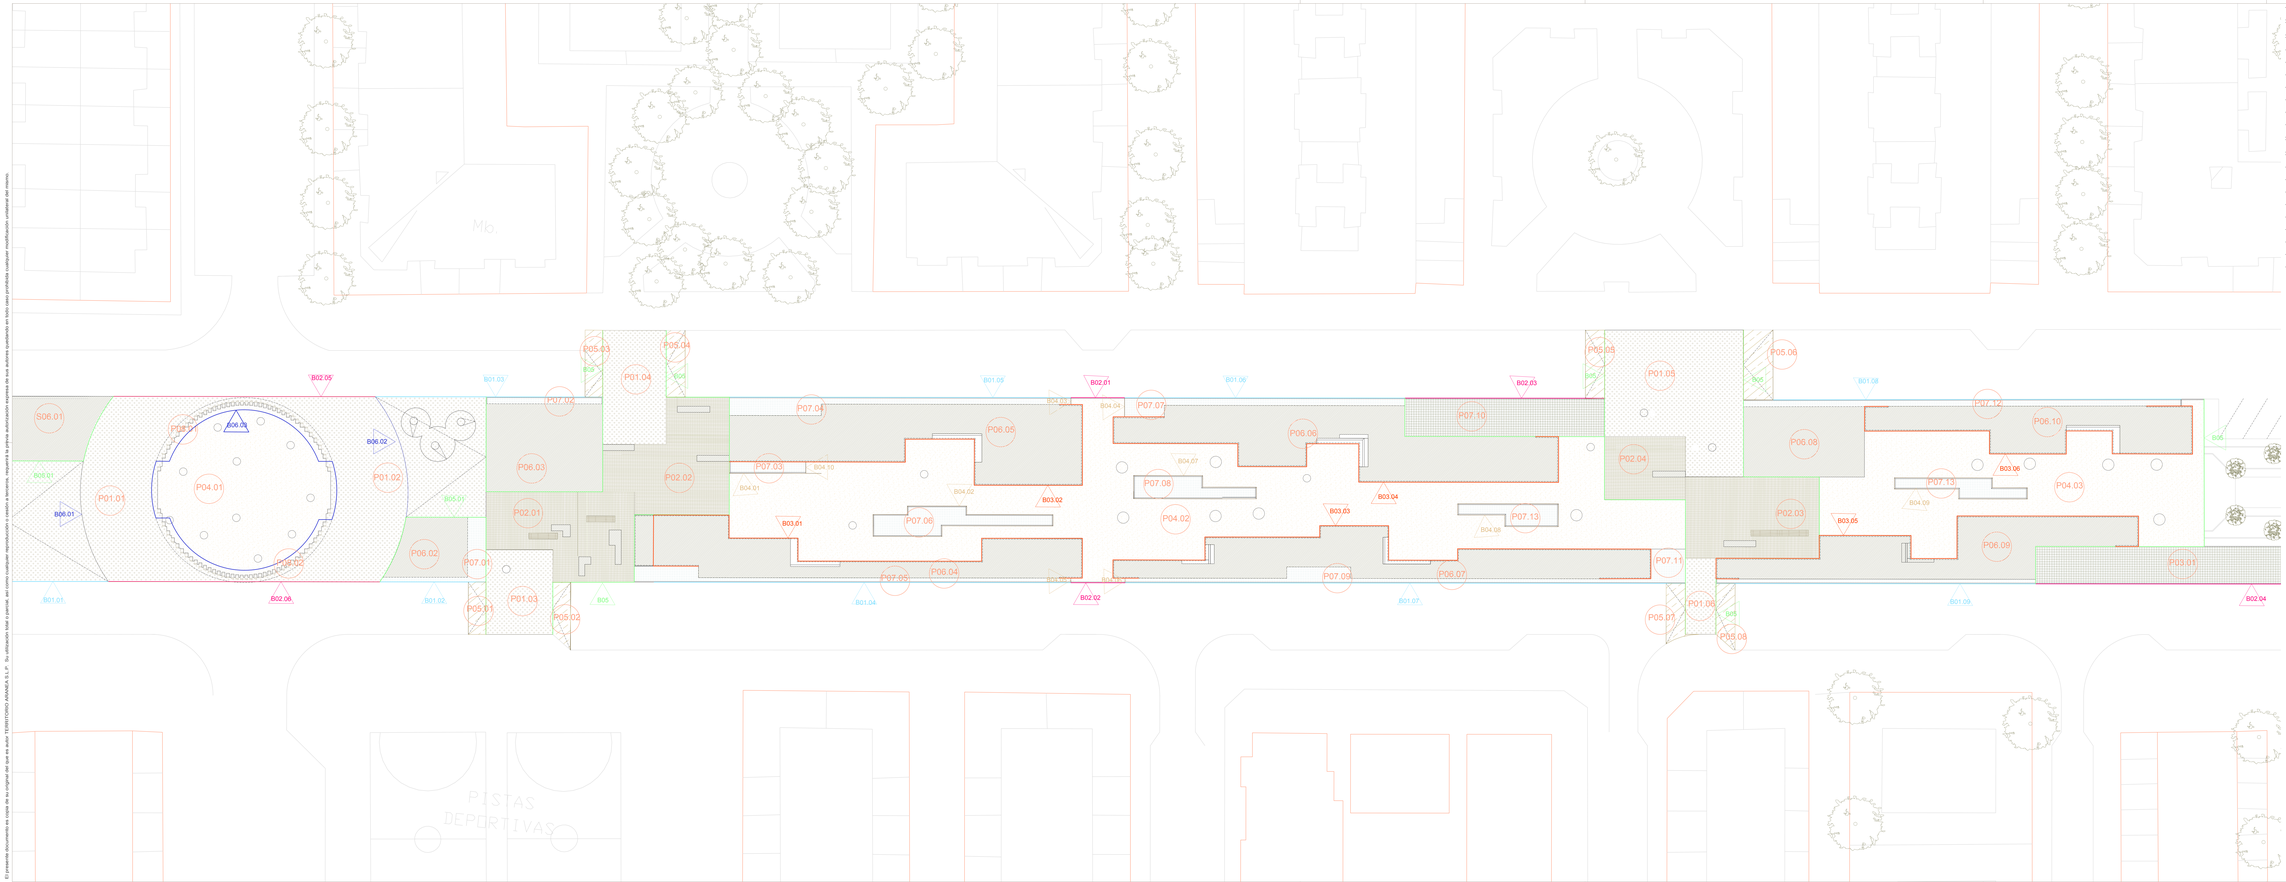

LEYENDA

PAVIMENTOS

P01	Pavimento de hormigón desactivado
P02	Pavimento de adoquines de hormigón prefabricados de 0,1 x 0,1 m alternando hiladas de entre 0,05 y 0,15 m sin alineación para permitir el crecimiento de vegetación espontánea.
P03	Pavimento reticular de hormigón prefabricado. Aparcamiento. Permite el crecimiento de vegetación entre los alveolos del pavimento.
P04	Pavimento terrizo
P05	Formación de pendientes de asfalto para salvar los pasos de peatones.
P06	Parterre ajardinado. Formación de tabules ajardinados.
P07	Zan as pozos drenantes.
P08	Pieza especial de pavimento de 0,60 x 0,4 m para proporcionar seguridad a los peatones con respecto a los vehículos.

BORDES

B01	Bordillo actual con nuevas aberturas para permitir el paso del agua de escorrentía.
B02	Bordillo alineado con calzada. Limite entre terrizo y asfalto.
B03	Formación de parterres. Cuatro tablas de madera de 2 x 0,125 x 0,025 m. Dispuestas verticalmente con una inclinación de 75º. Ancladas a medios rollizos de 0,1 m de diámetro
B04	Formación de pozos drenantes en nivel del paseo. Cuatro tablas de madera de 2 x 0,125 x 0,025 m. Dispuestas verticalmente con una inclinación de 75º. Ancladas a medios rollizos de 0,1 m de diámetro
B05	Limite entre hormigón desactivado y asfalto. Pletina metálica hincada.
B06	Limite entre dos superficies : plana e inclinada - de hormigón desactivado. Formando curva. Pletina metálica hincada.
	Alcorque en pavimento adoquinado.
	Alcorque en pavimento de hormigón desactivado.
	Alcorque en pavimento terrizo.

ARQUITECTO: FRANCISCO JOSÉ MORRAL ARQUITECTO Col. COACYLE Nº3723
ARQUITECTA: ARANZAZU LÓPEZ PÉREZ - JOSÉ LUIS CARAYOLA ROCO, ISMAEL PIZARRO
COLABORADORES: ANTONIO MARTÍN ALONSO, ANTONIO MARTÍN ALONSO
PAISAJISMO: MARTA GARCÍA CHICO, INGENIERA AGRÓNOMA MASTER EN PAISAJE Col. 1844 COAL
ESTRUCTURAS: ANTONIO MARTÍN ALONSO, ANTONIO MARTÍN ALONSO
SISTEMA CONTRA INCENDIOS: INGENIERO EMPLEADOS Col. 2305 COAL

AYUNTAMIENTO SANTA PERPETUA DE MOGUDA

E 1:200

Para el formato A3 (420x297mm) de impresión

PROYECTO DE URBANIZACIÓN DEL BULEVAR EN AVENIDA SALAMANCA ENTRE CALLE BONONIA Y AVENIDA OBISPO SAGUÉS EN SANTA PI A

ESCENARIO DE EJARO Nº 00 FECHA 2020 / 21

CFP.01 FIRMES Y PAVIMENTOS

CONSTRUCCIÓN

ARQUITECTO: FRANCISCO JOSÉ MORRAL ARQUITECTO Col. COACYLE Nº3723
ARQUITECTA: TERESA LÓPEZ PÉREZ - JOSÉ LUIS CARAYOLA ROCO, ISMAEL PIZARRO

El presente documento es copia de su original del que es autor TERRITORIO ARANDA S.L.P. Su utilización total o parcial, así como cualquier reproducción o cesión a terceros, requerirá la previa autorización expresa de sus autores quedando en todo caso prohibida cualquier modificación unilateral del mismo.