


TERRAZA CERRADA TIPO VAGON

(CERRAMIENTO CON BARANDILLA , TARIMA Y TECHO)


MODELO **A**

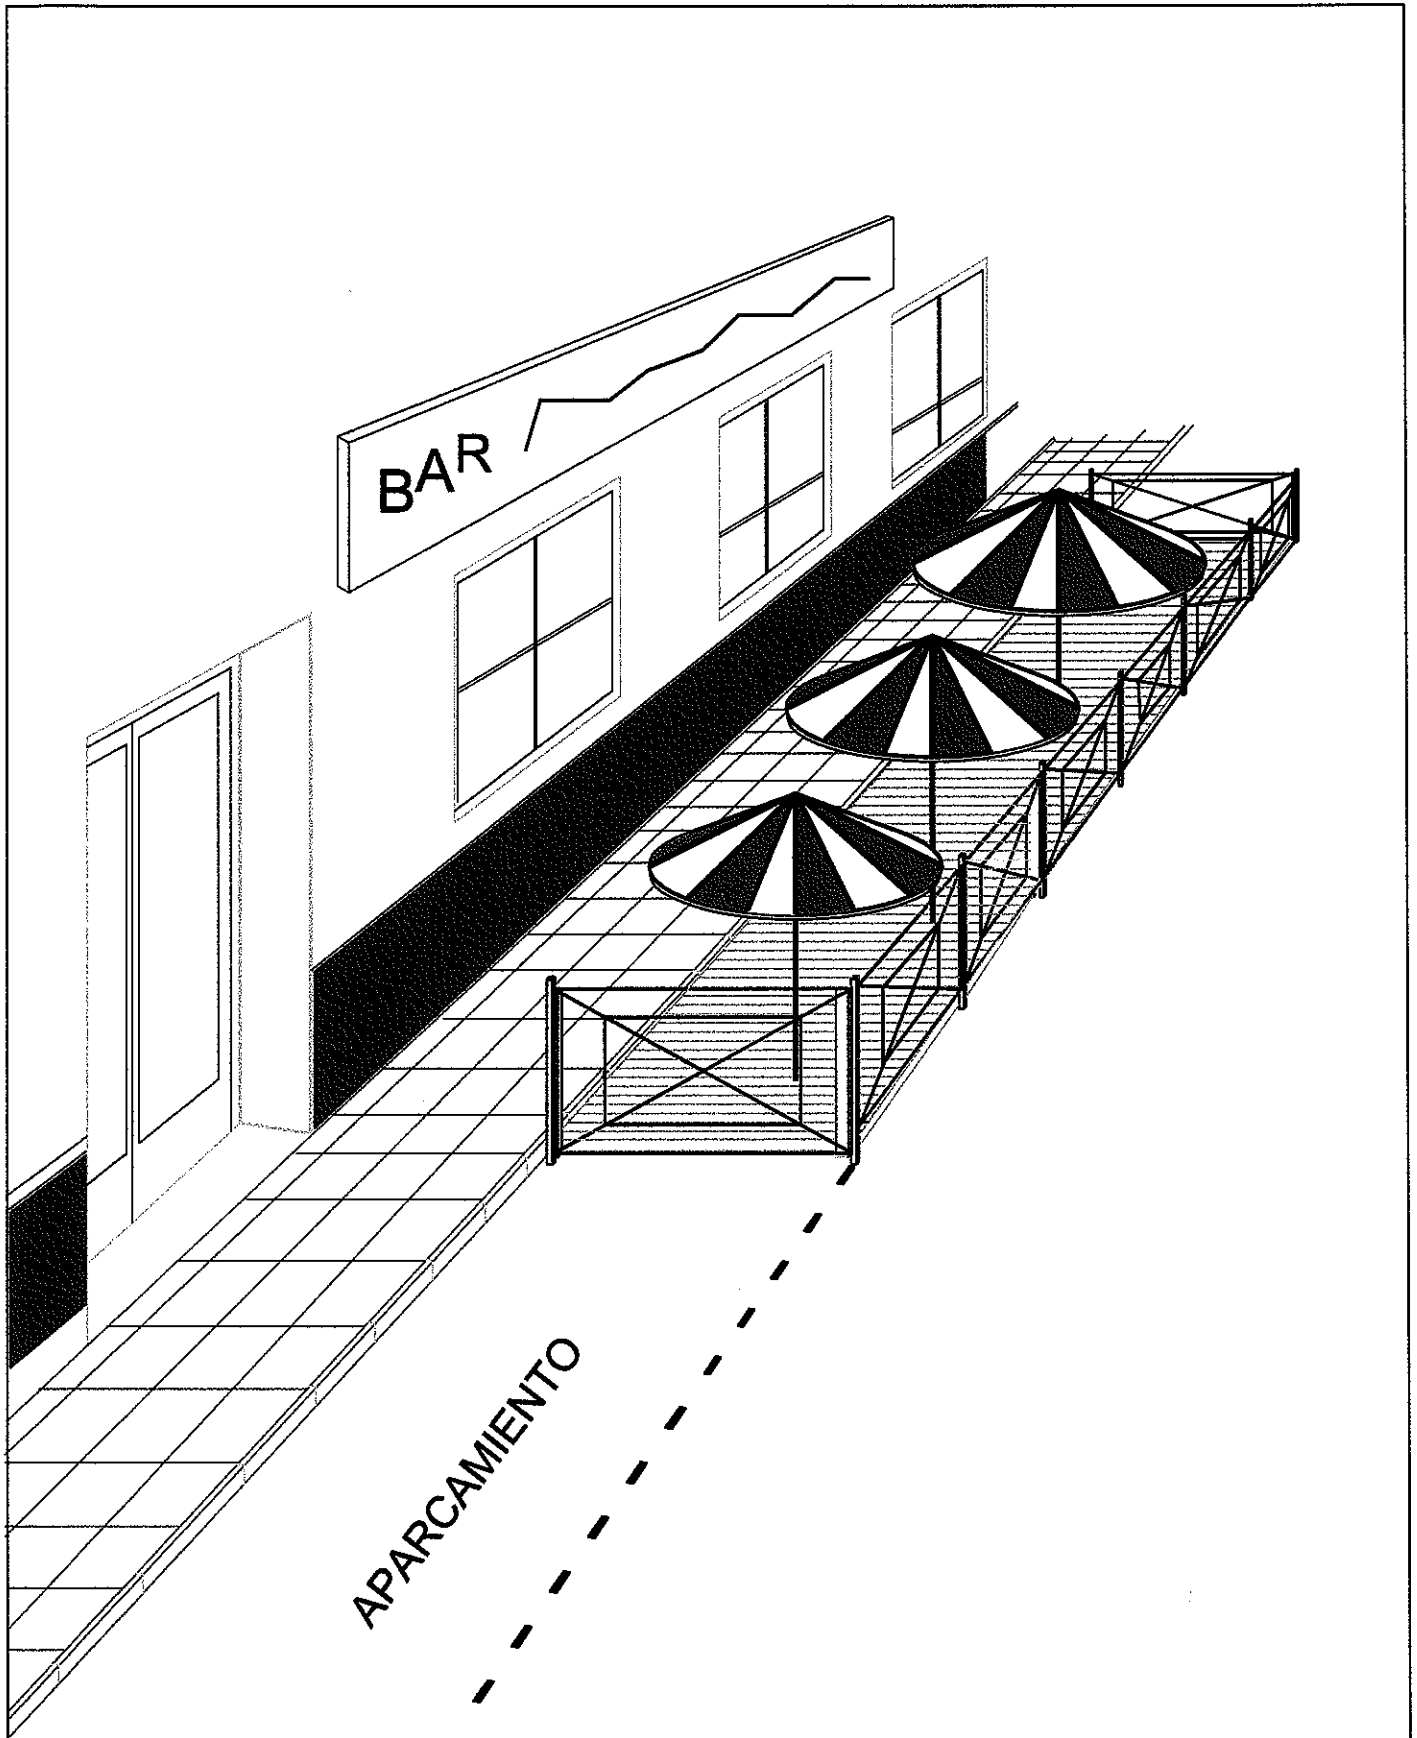

APARCAMIENTO

TERRAZA CERRADA  
CON VALLADO , TARIMA Y SOMBRILLAS


MODELO **B**

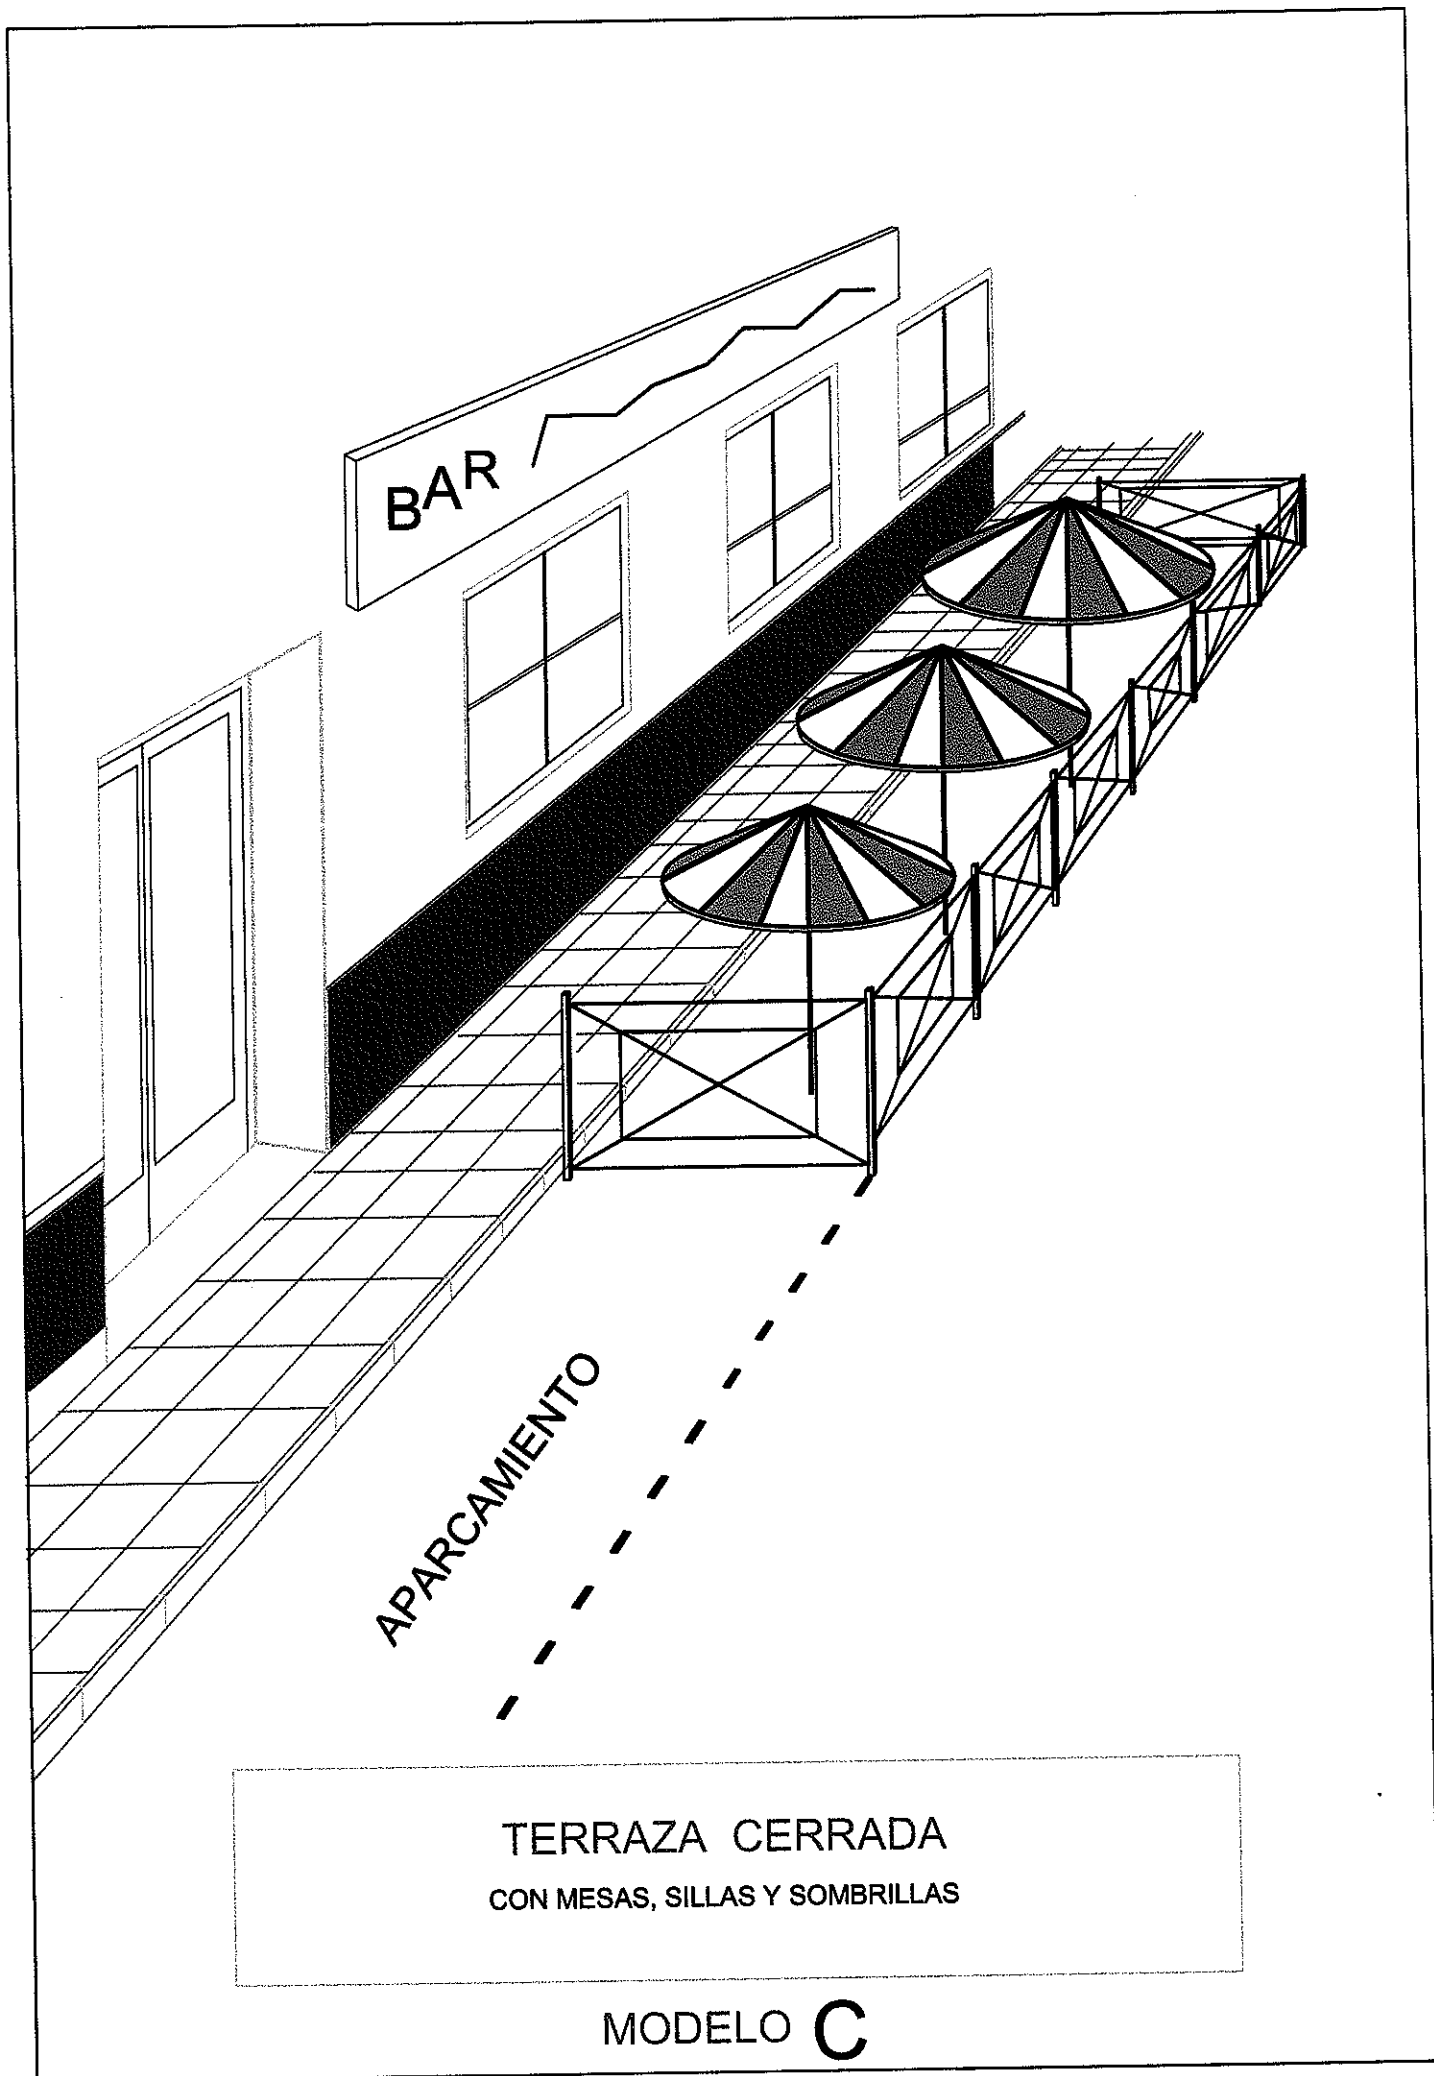

APARCAMIENTO

TERRAZA CERRADA  
CON MESAS, SILLAS Y SOMBRILLAS


MODELO C

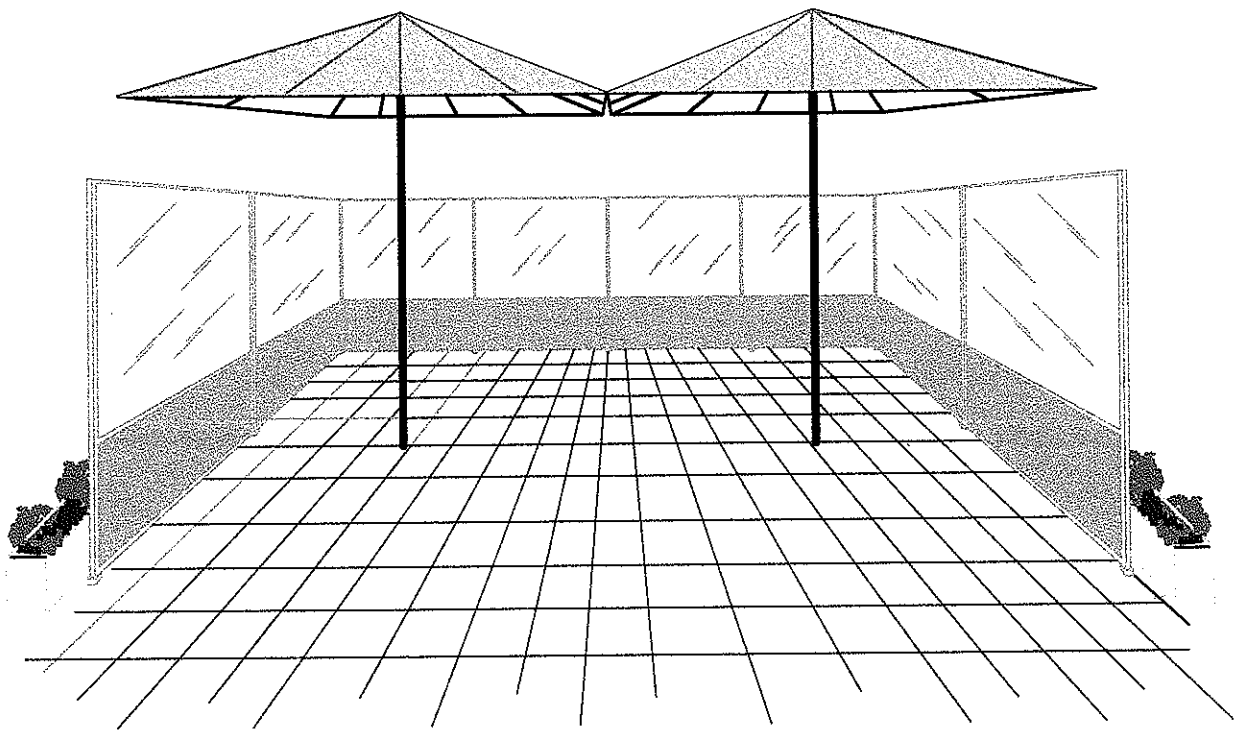

TERRAZA EN ZONAS PEATONALES Y PLAZAS

CON SOMBRILLAS Y CERRAMIENTO


MODELO **D**

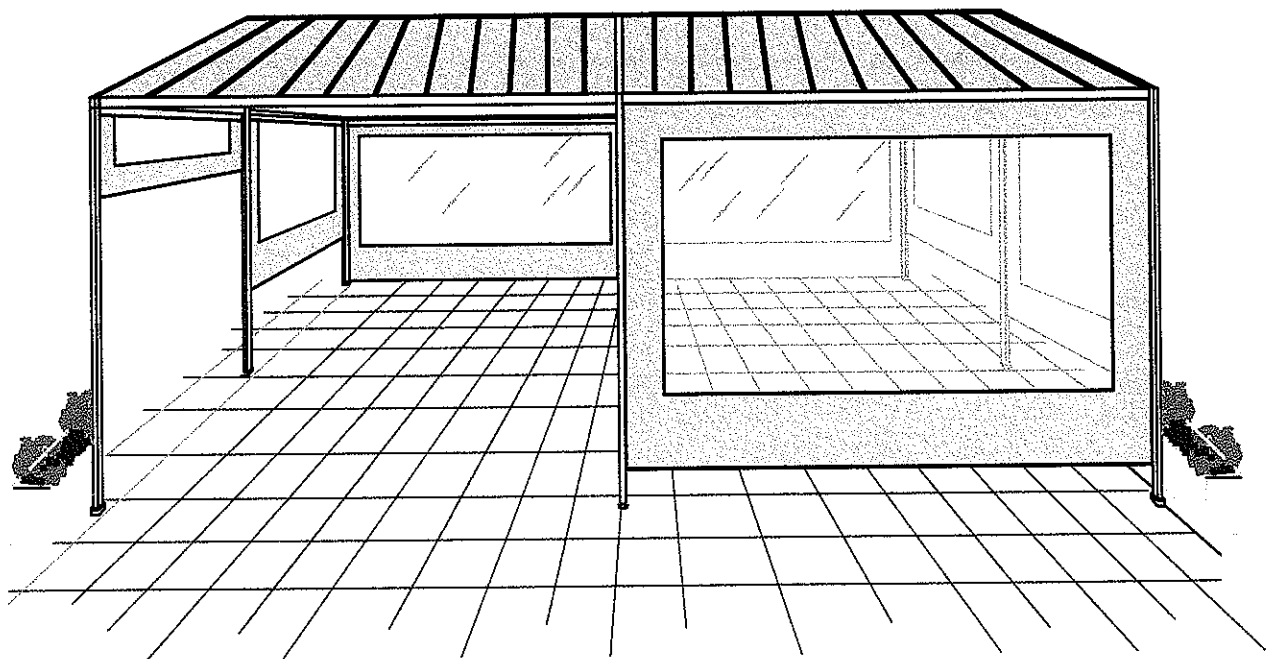

TERRAZA EN ZONAS PEATONALES Y PLAZAS


CON TECHO Y CERRAMIENTO

MODELO **E**

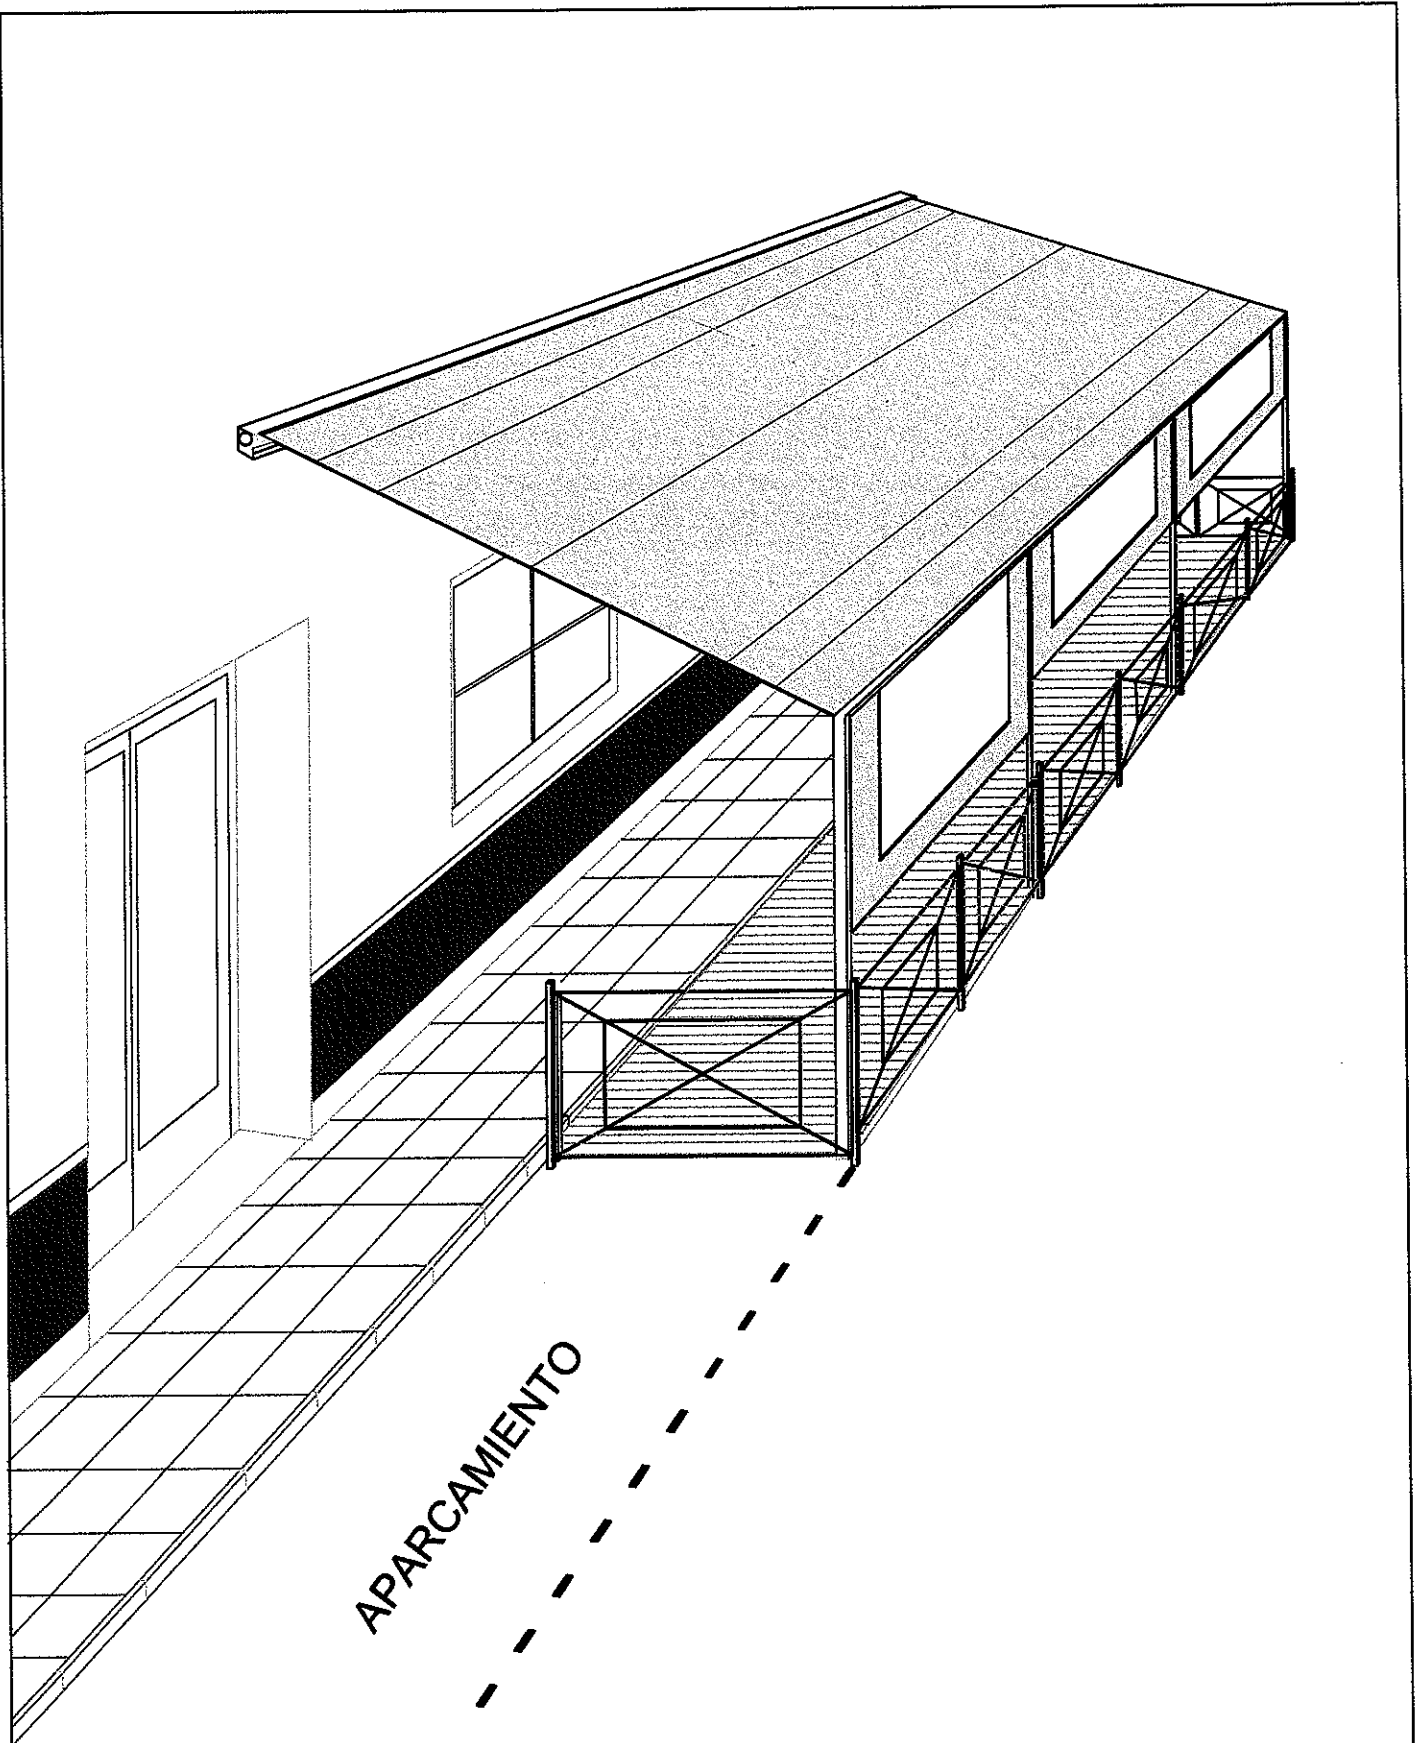

TERRAZA DE TOLDO EN PARED  
CON VALLADO, TARIMA Y CERRAMIENTO


MODELO **F**

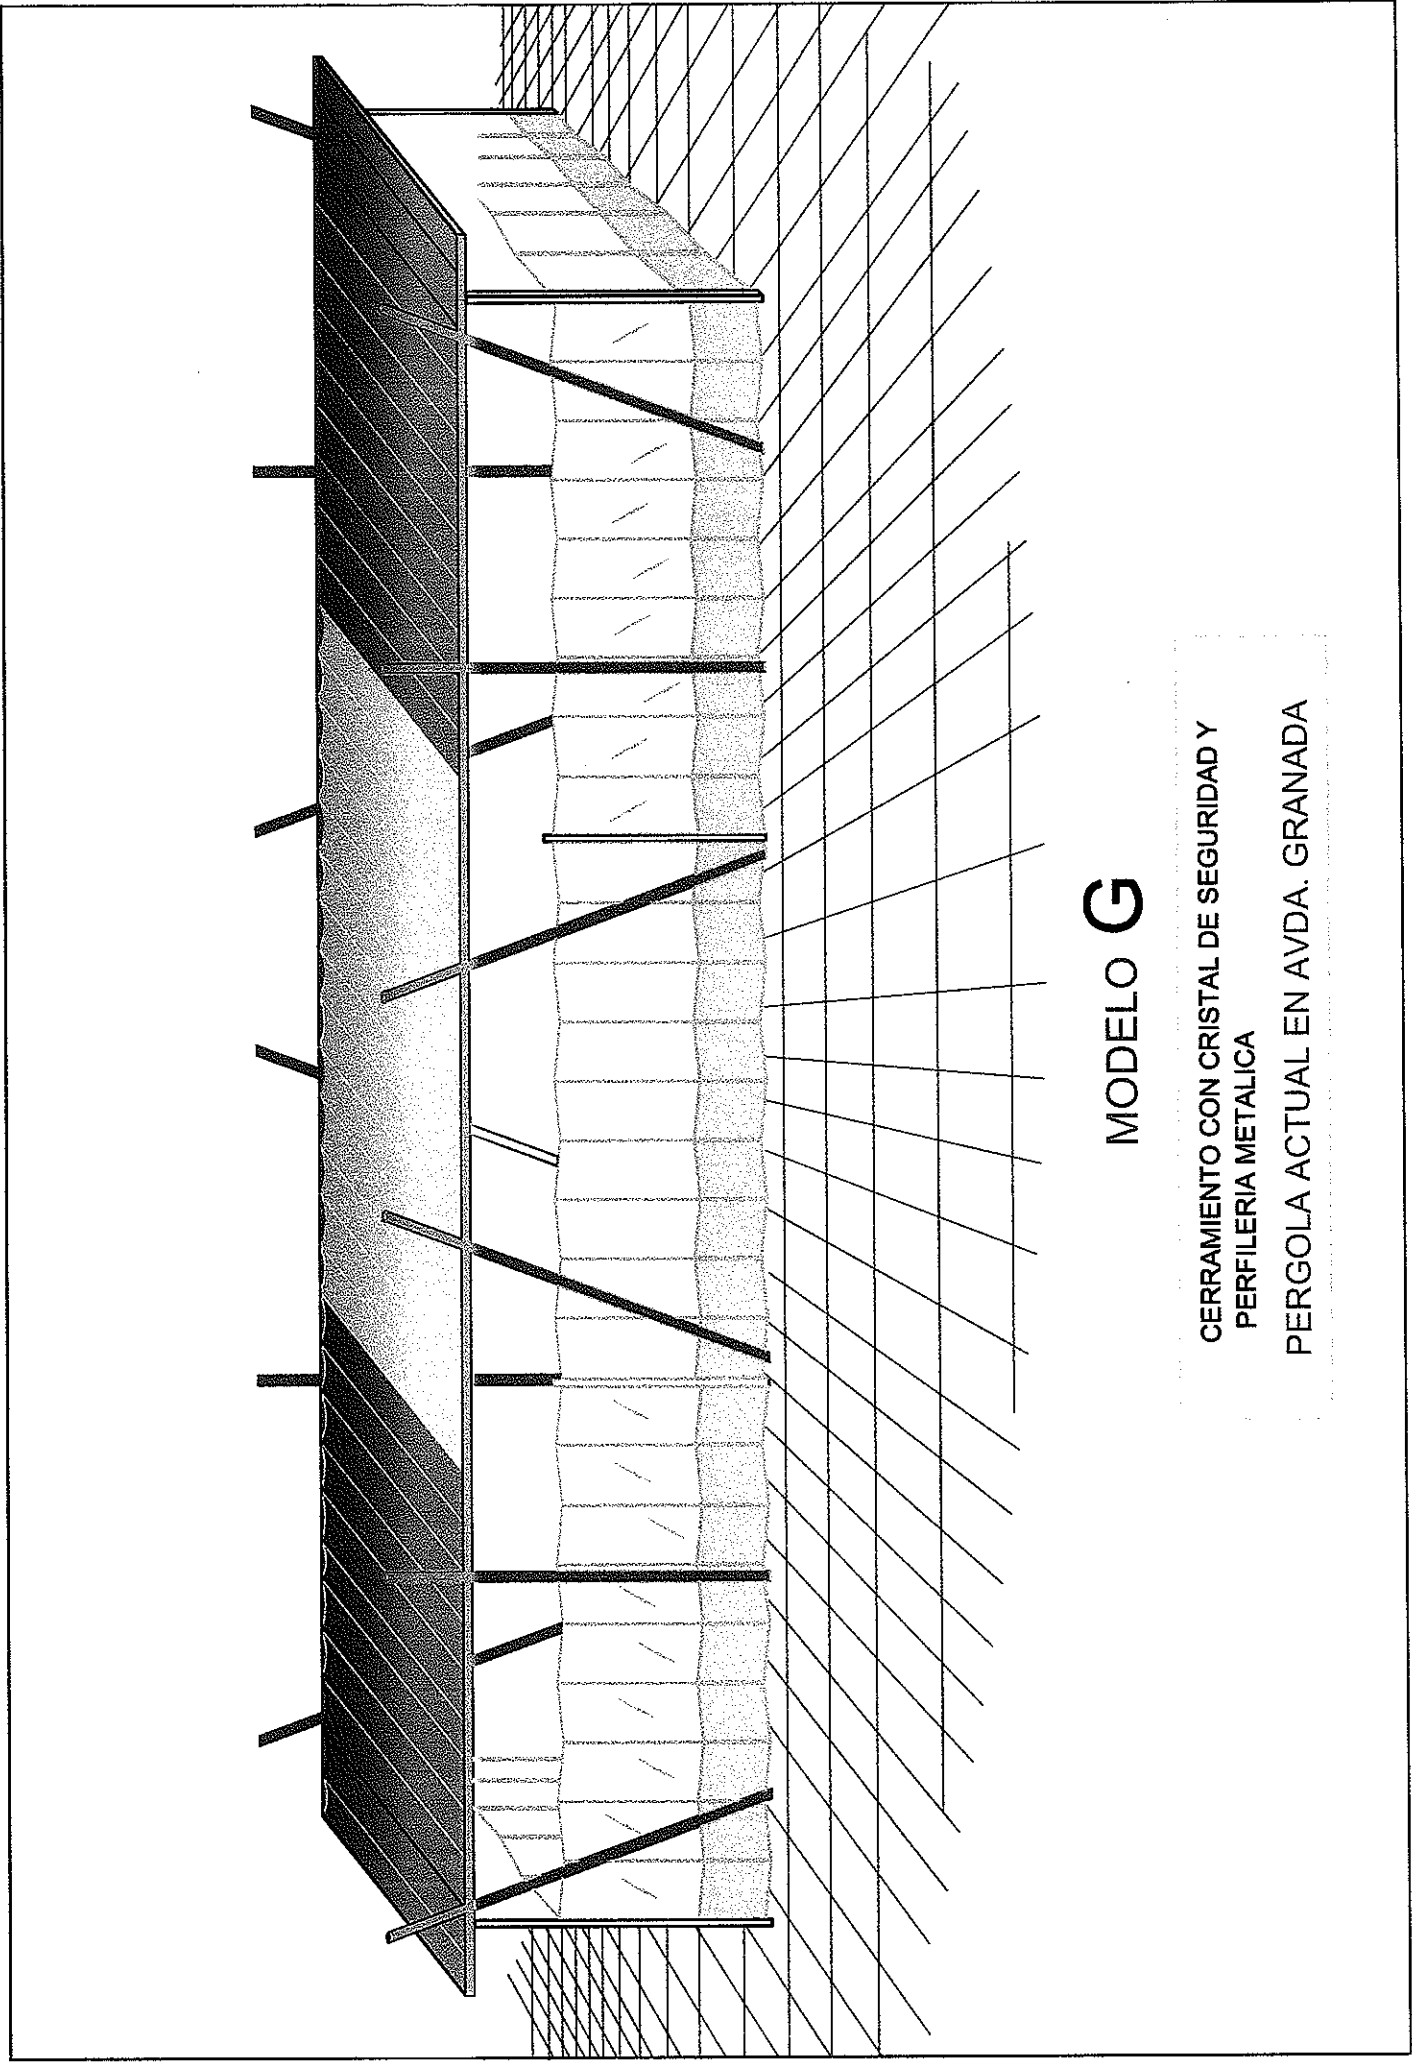

## MODELO G

CERRAMIENTO CON CRISTAL DE SEGURIDAD Y  
PERFILERIA METALICA

PERGOLA ACTUAL EN AVDA. GRANADA

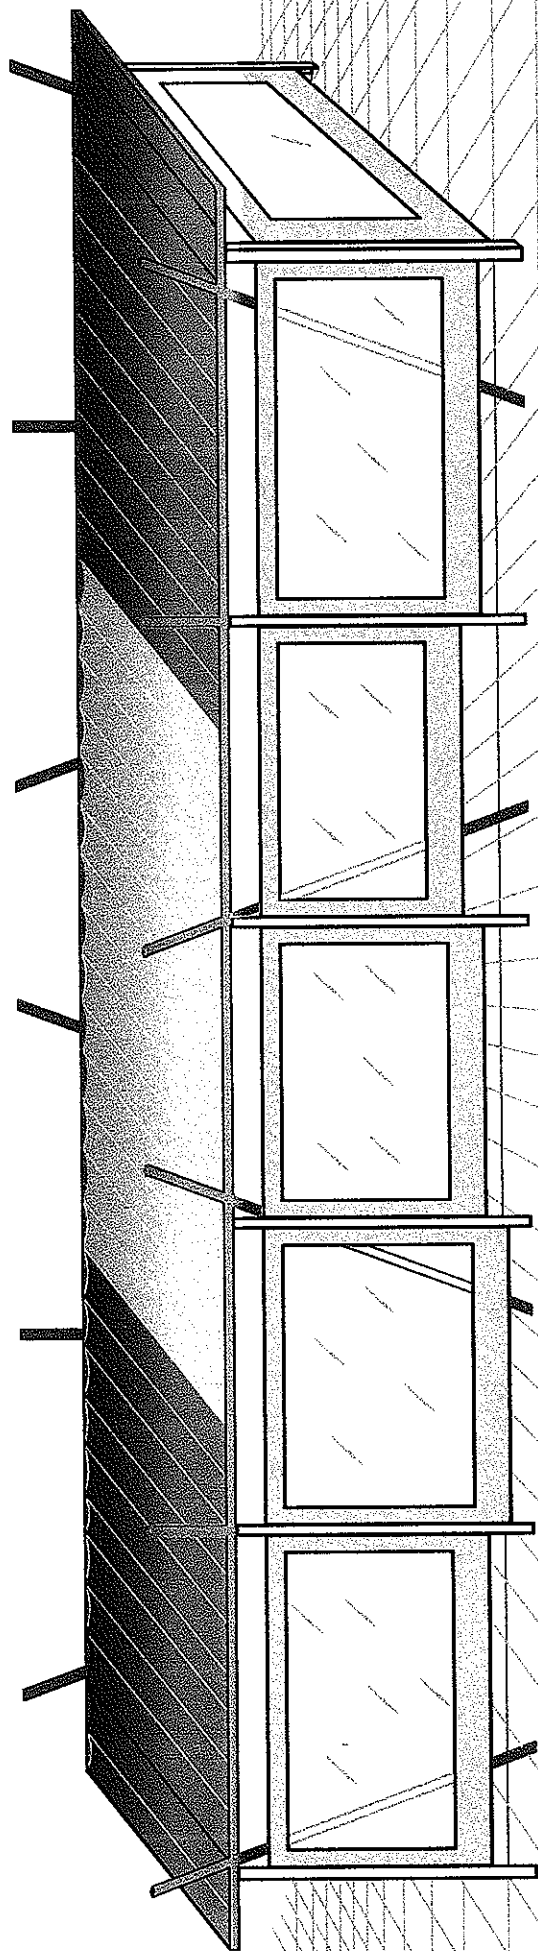

## MODELO H

CERRAMIENTO DE LONA PLASTIFICADA CON  
VENTANAS TRANSPARENTE  
PERGOLA ACTUAL EN AVDA. GRANADA