


ZONAS RED AGUA POTABLE

- | | |
|-----------------------------------|---|
| 01-TAMARIT | 17-PUEBLO LEVANTINO |
| 02-PLAYA LISA | 18-DISEMINADO POLIGONO INDUSTRIAL |
| 03-SAUCES | 19-DISEMINADO PARAJE LA SIERRA |
| 04-SALINAS | 21-PARAJE MELEJA |
| 05-GRAN PLAYA I | 22-IMPULSION GRAN ALACANT |
| 06-GRAN PLAYA II | 23-EL FARO, GERIATRICO |
| 07-CASCO ALTO | 24-OLIVO DE ORO, POLIDEPORTIVO, BRISA MAR |
| 08-RAMON Y CAJAL | 25-GRAN ALACANT I, CARABASI, ALTOMAR II, DON PUEBLO |
| 09-VICTORIA | 26-GERIATRICO, MONTE FARO |
| 10-PARTE ALTA ESTE | 27-GRAN VISTA, ALTOMAR I |
| 11-CALVARIO | 28-PANORAMA, SUEÑO AZUL, MEDITERRANEO 72, SIERRA MAR |
| 12-CASO ESTE | 29-COSTA HISPANIA, COSTA URBANA, TORREVIÑAS, MONTEMAR |
| 13-ENSANCHE DE LEVANTE I Y II | 30-MONTEMAR-PLG-4.4A |
| 14-SANTA POLA DEL ESTE PARTE ALTA | 31-POLIGONO-CJ5 |
| 14-SANTA POLA DEL ESTE PARTE BAJA | 32-MONTEMAR |
| 15-RT2- PARTE ALTA | 33-PUERTO MARINO |
| 15-RT2-PARTE BAJA | 34-AVENIDA MEDITERRANEO |
| 16-CASCO INDUSTRIAL | NUEVOS SECTORES |

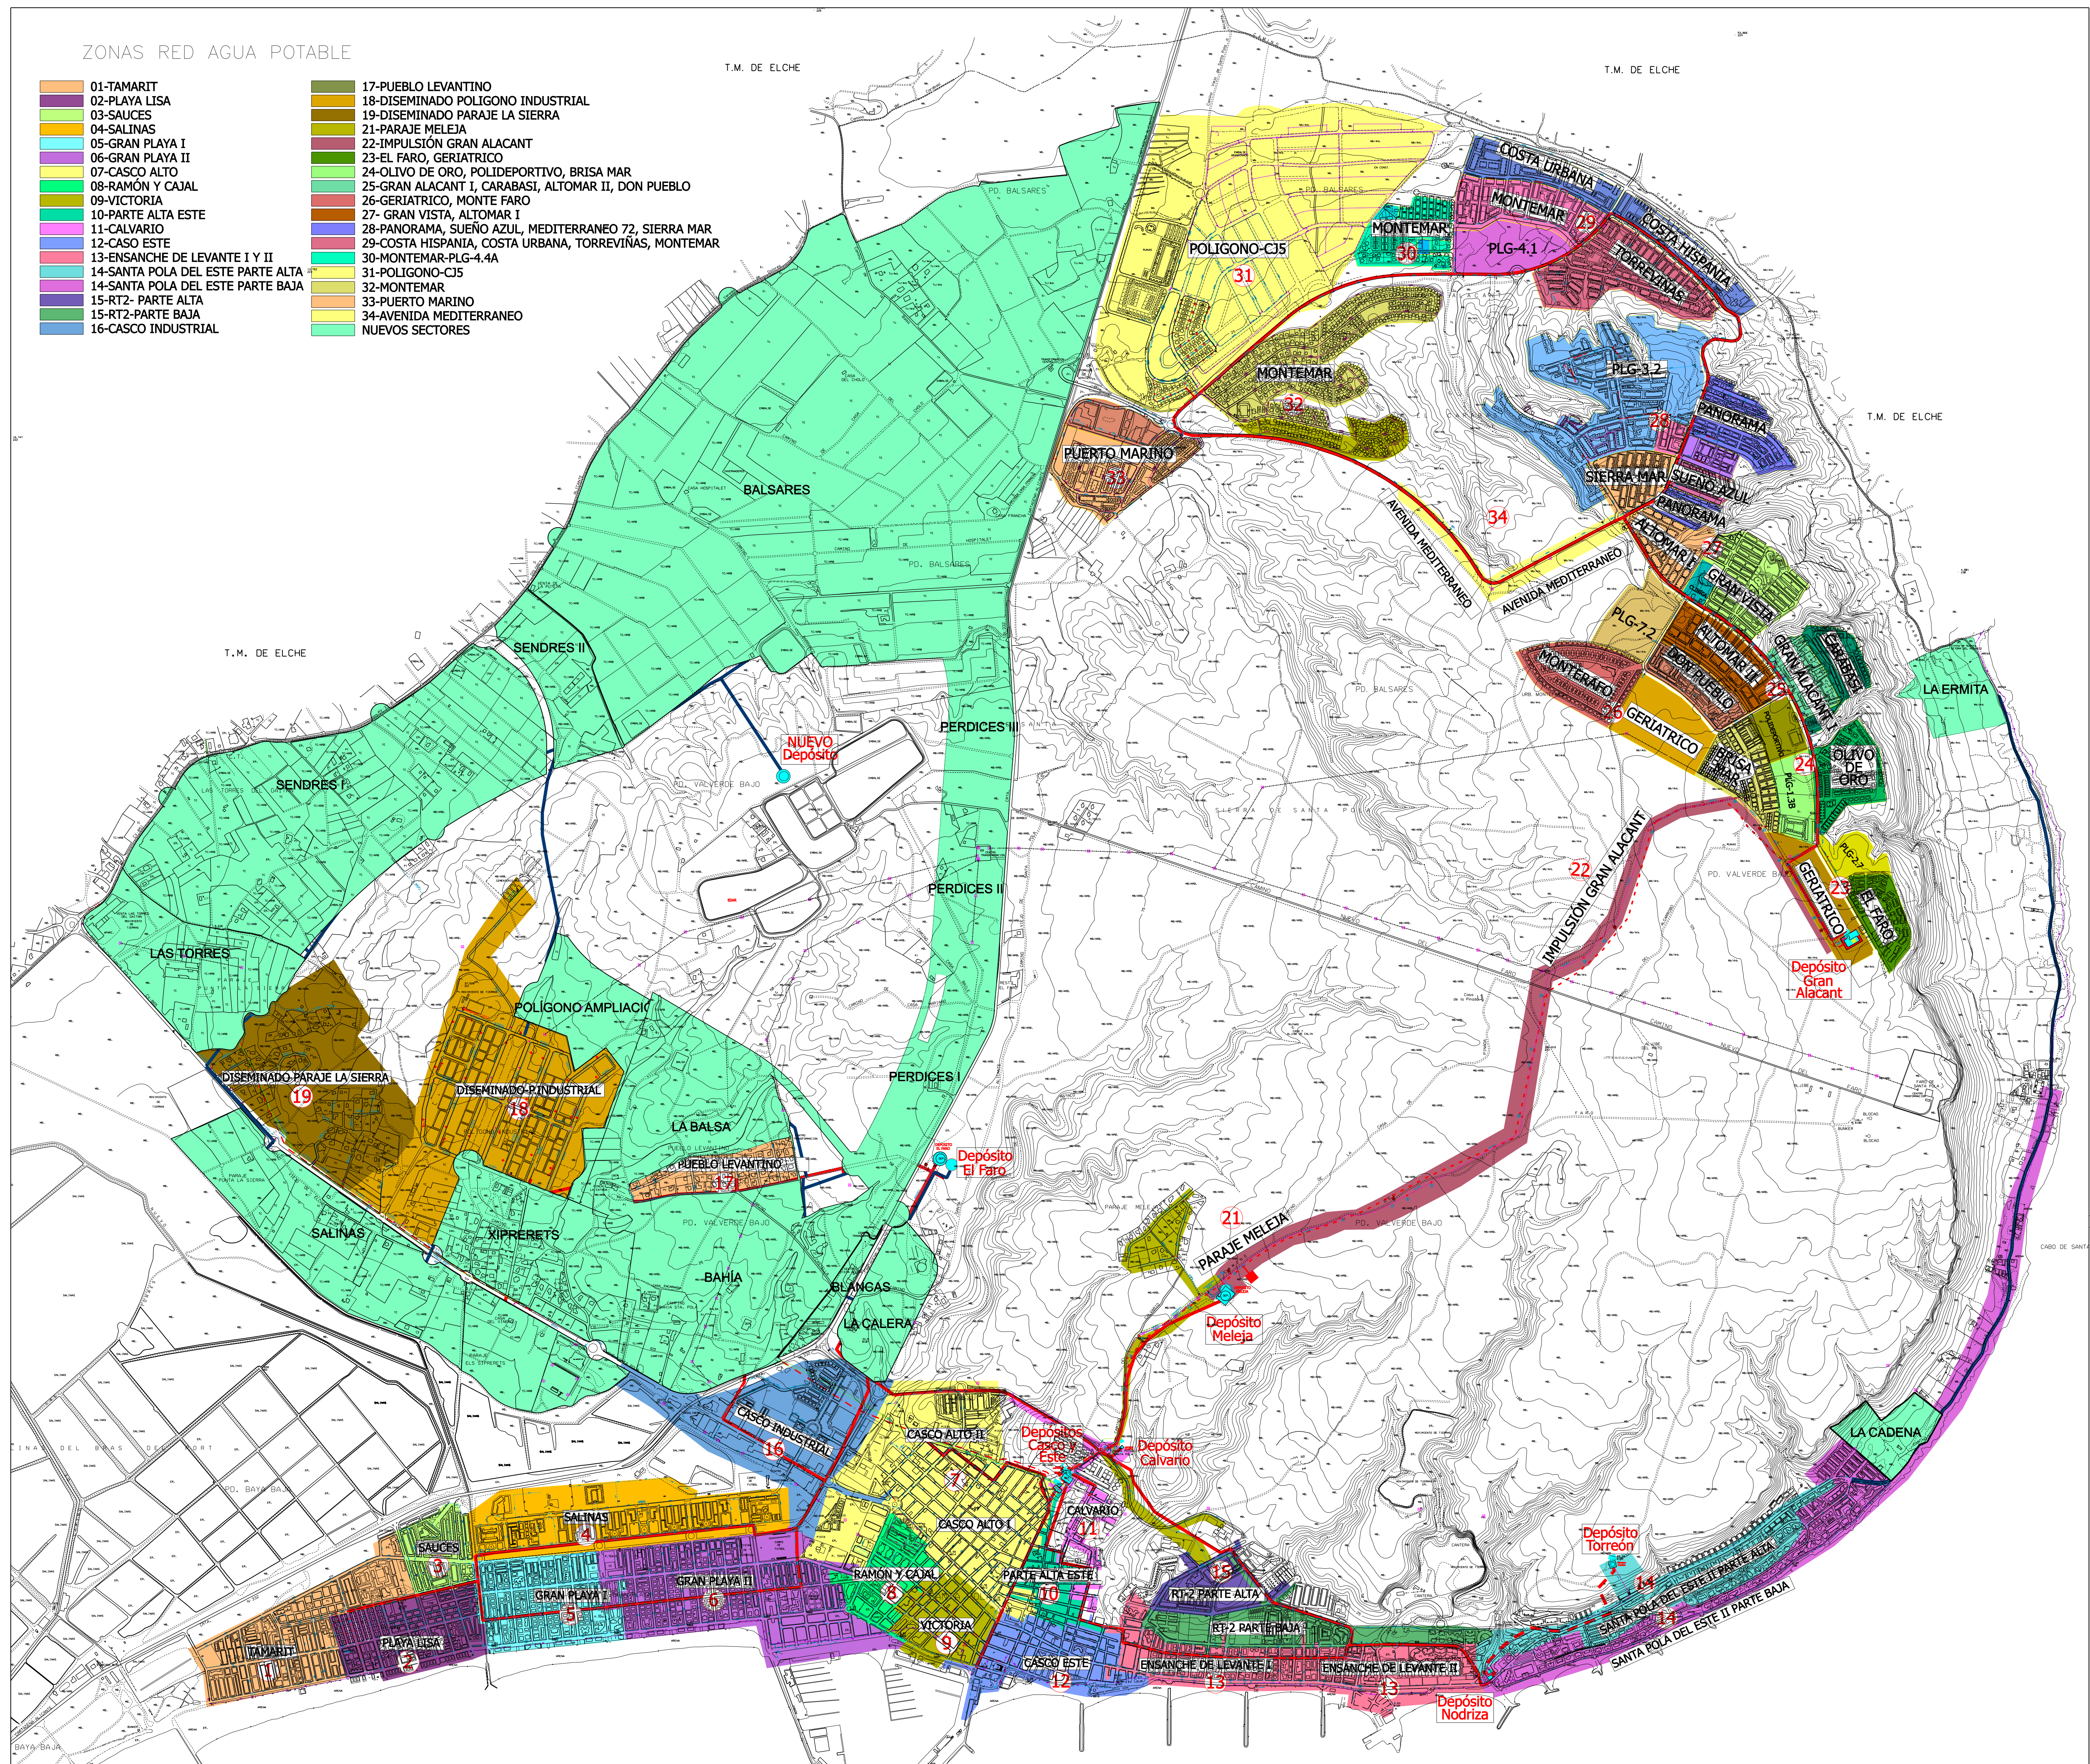

PLAN GENERAL DE ORDENACION



SANTA POLA

EXCMO. AYUNTAMIENTO DE SANTA POLA
OFICINA MUNICIPAL DEL PLAN GENERAL

- Sectores de Distribución
- Depósito / Estación de Elevación
- Conducciones de Impulsión
- Arterias Principales
- Conducción M. C. del Taibilla
- Conducción nueva o a renovar

ABASTECIMIENTO DE AGUA
INFRAESTRUCTURAS

Escala: 1/10000
SERIE A

DIRECCION DE EQUIPO: M^º JOSÉ MOJICA MARHUENDA, arquitecta

